

ΕΦΗΜΕΡΙΔΑ ΤΗΣ ΚΥΒΕΡΝΗΣΕΩΣ

ΤΗΣ ΕΛΛΗΝΙΚΗΣ ΔΗΜΟΚΡΑΤΙΑΣ

22 Οκτωβρίου 2018 | ΤΕΥΧΟΣ Α.Α.Π. | Αρ. Φύλλου **243**

ΤΕΥΧΟΣ ΑΝΑΓΚΑΣΤΙΚΩΝ ΑΠΑΛΛΟΤΡΙΩΣΕΩΝ ΚΑΙ ΠΟΛΕΟΔΟΜΙΚΩΝ ΘΕΜΑΤΩΝ

ΠΕΡΙΕΧΟΜΕΝΑ

ΑΠΟΦΑΣΕΙΣ

ΑΠΟΦΑΣΕΙΣ

Αριθμ. ΥΠΠΟΑ/ΓΔΑΠΚ/ΔΙΠΚΑ/ΤΠΚΑΧΜΑΕ/Φ57/436138/312233/9617/3924 (1)

Κήρυξη - οριοθέτηση του αρχαιολογικού χώρου Νησίου, Δήμου Αλεξάνδρειας, Π.Ε. Ημαθίας, Περιφέρειας Κεντρικής Μακεδονίας».

Ο ΥΠΟΥΡΓΟΣ ΠΟΛΙΤΙΣΜΟΥ ΚΑΙ ΑΘΛΗΤΙΣΜΟΥ

Έχοντας υπόψη:

1. Τις διατάξεις του ν. 3028/2002 (ΦΕΚ 153/Α΄/28.06.2002), «Για την προστασία των Αρχαιοτήτων και εν γένει της Πολιτιστικής Κληρονομιάς», άρθρο 12.

2. Τις διατάξεις του ν. 3378/2005 (ΦΕΚ 203/Α΄/ 19.8.2005) «Κύρωση της Ευρωπαϊκής Σύμβασης για την προστασία της αρχαιολογικής κληρονομιάς (αναθεωρημένη)».

3. Του π.δ. 63/2005 (ΦΕΚ 98/Α΄/22.4.2005) «Κωδικοποίηση της Νομοθεσίας για την Κυβέρνηση και τα Κυβερνητικά Όργανα».

4. Την ΥΠΠΟ/ΓΝΟΣ/49610/28-11-1990 κοινή υπουργική απόφαση (ΦΕΚ 743/Β΄/29.11.1990) «Εξαίρεση από τον περιορισμό των τριών υπογραφών».

5. Τις διατάξεις του π.δ. 4/2018 (ΦΕΚ 7/Α΄/22.01.2018) «Οργανισμός Υπουργείου Πολιτισμού και Αθλητισμού».

6. Το π.δ. 70/2015 (ΦΕΚ 114/Α΄/22.9.2015) «Ανασύσταση των Υπουργείων Πολιτισμού και Αθλητισμού, Υποδομών, Μεταφορών και Δικτύων, Αγροτικής Ανάπτυξης και Τροφίμων.... Μεταφορά Γενικής Γραμματείας Βιομηχανίας στο Υπουργείο Βιομηχανίας, Ανάπτυξης και Τουρισμού».

7. Του π.δ. 88/2018 «Διορισμός Υπουργών, Αναπληρωτών Υπουργών και Υφυπουργών» (ΦΕΚ 160/Α΄/29.8.2018).

8. Την ανακοίνωση διορισμού της Μαρίας Βλαζάκη στη θέση του Μετακλητού Γενικού Γραμματέα του Υπουργείου Πολιτισμού και Αθλητισμού σύμφωνα με την ΥΠΠΟΑ/ΓΔΔΥΗΔ/ΔΔΑΑΔ/ΤΔΑΔΤΠ/Α1/272598/33659/30330/23405/6-10-2015 κοινή απόφαση του Πρωθυπουργού και του Υπουργού Πολιτισμού και Αθλητισμού (ΦΕΚ 706/ΥΟΔΔ/6-10-2015).

9. Την ΥΠΠΟ/ΔΟΕΠΥ/ΤΟΠΥΝΕ/14/3698/20.01.2004 υπουργική απόφαση (ΦΕΚ 70/Β΄/20-01-2004) «Οργάνωση και λειτουργία των Συμβουλίων του ν. 3028/2002 στο Υπουργείο Πολιτισμού».

10. Η υπ' αρ. 27702/25-01-1969 υπουργική απόφαση. «Περί κηρύξεως ως ιστορικώς διατηρητέων Μνημείων» (ΦΕΚ 84/Β΄/5.2.1969 και η υπ' αρ. ΑΡΧ/Β1/Φ36/25767/656/11-07-1986 υπουργική απόφαση, «Κήρυξη Αγ. Αναργύρων στο Νησί Ημαθίας ως Ιστορικού διατηρητέου μνημείου» (ΦΕΚ 659/Β΄/2-10-1986).

11. Τα υπ' αρ. 7541/18-12-2013 (πρώην ΙΖ' ΕΠΚΑ)και 2266/31-5-2016 έγγραφα της ΕΦΑ Ημαθίας.

12. Το υπ' αρ. 12230/3-12-2013 έγγραφο της Διεύθυνσης Δασών Ημαθίας.

13. Το υπ' αρ. 40548/16-12-2013 έγγραφο της Διεύθυνσης Αγροτικής Οικονομίας και Κτηνιατρικής Π.Ε. Ημαθίας-Τμήμα Τοπογραφίας Εποικισμού και Αναδασμού.

14. Το υπ' αρ. 1257/2-12-2013 έγγραφο της Διεύθυνσης Υ.ΔΟΜ. και Περιβάλλοντος, Τμήμα Υπηρεσίας Δόμησης του Δήμου Αλεξάνδρειας.

15. Το υπ' αρ. οικ.3206/2-12-2013 έγγραφο του Τμήματος Επιθεώρησης Μεταλλείων.

16. Το υπ' αρ. ΥΠΠΟΑ/ΓΔΑΠΚ/ΔΒΜΑ/ΤΧΜΑΕ/79140/107681/3986/1223/31-5-2016 έγγραφο της Δ.Β.Μ.Α

17. Το υπ' αρ. 1565/8-6-2016 έγγραφο της Υπηρεσίας Νεωτέρων Μνημείων και Τεχνικών Έργων Κεντρικής Μακεδονίας.

18. Την ομόφωνη γνωμοδότηση του Κεντρικού Αρχαιολογικού Συμβουλίου, όπως αυτή διατυπώθηκε στην υπ' αρ. 41/22-11-2016 Συνεδρία του (θέμα 25ο).

19. Το υπ' αρ. ΥΠΠΟΑ/ΓΔΑΜΤΕ/ΔΑΑΜ/ΤΤΦΚ/2467/233/13/2/28-4-2017 έγγραφο της Διεύθυνσης Αναστήλωσης Αρχαίων Μνημείων - Τμήμα Τοπογραφήσεων, Φωτογραμμετρίας και Κτηματολογίου.

20. Τα στοιχεία του φακέλου, αποφασίζει:

Την έγκριση κήρυξης - οριοθέτησης αρχαιολογικού χώρου Νησίου, Δήμου Αλεξάνδρειας, Π.Ε. Ημαθίας, Περιφέρειας Κεντρικής Μακεδονίας, για λόγους αποτελεσματικότερης προστασίας των αρχαιοτήτων της περιοχής ήτοι:

1. του ρωμαϊκού λουτρού, χρονολογούμενού κατά τον 3ο-4ο μ.Χ. αι.,

2. των τμημάτων κτηρίων στα ανατολικά, νότια και βορειοδυτικά του λουτρού,

3. των αρχαιοτήτων που εντοπίσθηκαν στο αγροτεμάχιο αρ. 157, νοτιοανατολικά του λουτρού όπου εντοπίστηκε μαρμάρινη πλάκα από κατώφλι μνημειώδους οικοδομήματος,

4. της Τούμπας σε απόσταση περί τα 1.300 μ. βορειοανατολικά του λουτρού και πιθανώς, δεύτερης, μικρότερης στα βορειοδυτικά του οικισμού Νησίου, και

5. του μεταβυζαντινού μοναστηριακού Ναού Αγ. Αναργύρων, στο δυτικό άκρο του οικισμού Νησίου. 0 αρχαιολογικός χώρος οριοθετείται από την πολυγωνική γραμμή που διέρχεται από τα σημεία 1, 2, 3, 4, 5,... 82, 83, 84, και 1, όπως αυτή σημειώνεται στο τοπογραφικό διάγραμμα κλίμακας 1:5.000 της Διεύθυνσης Αναστήλωσης Αρχαίων Μνημείων-Τμήμα Τοπογραφήσεων, Φωτογραμμετρίας και Κτηματολογίου (απόσπασμα του υπ' αρ. Φ.Χ. Γ.Υ.Σ.: 3381/3, 3381/4, 3381/5, 3381/6, 3381/7, 3381/8 ΑΛΕΞΑΝΔΡΕΙΑ) που συνοδεύει την παρούσα απόφαση.

Τα σημεία που οριοθετούν τον ως άνω αρχαιολογικό χώρο αντιστοιχούν σε ζεύγη συντεταγμένων που παρατίθενται στον συνημμένο στην παρούσα απόφαση πίνακα.


Από τις διατάξεις της παρούσας απόφασης δεν προκύπτει δαπάνη σε βάρος του Κρατικού Προϋπολογισμού.

Η απόφαση αυτή να δημοσιευθεί στην Εφημερίδα της Κυβερνήσεως.


Αθήνα, 26 Σεπτεμβρίου 2018

Η Υπουργός

ΜΥΡΣΙΝΗ ΖΟΡΜΠΑ

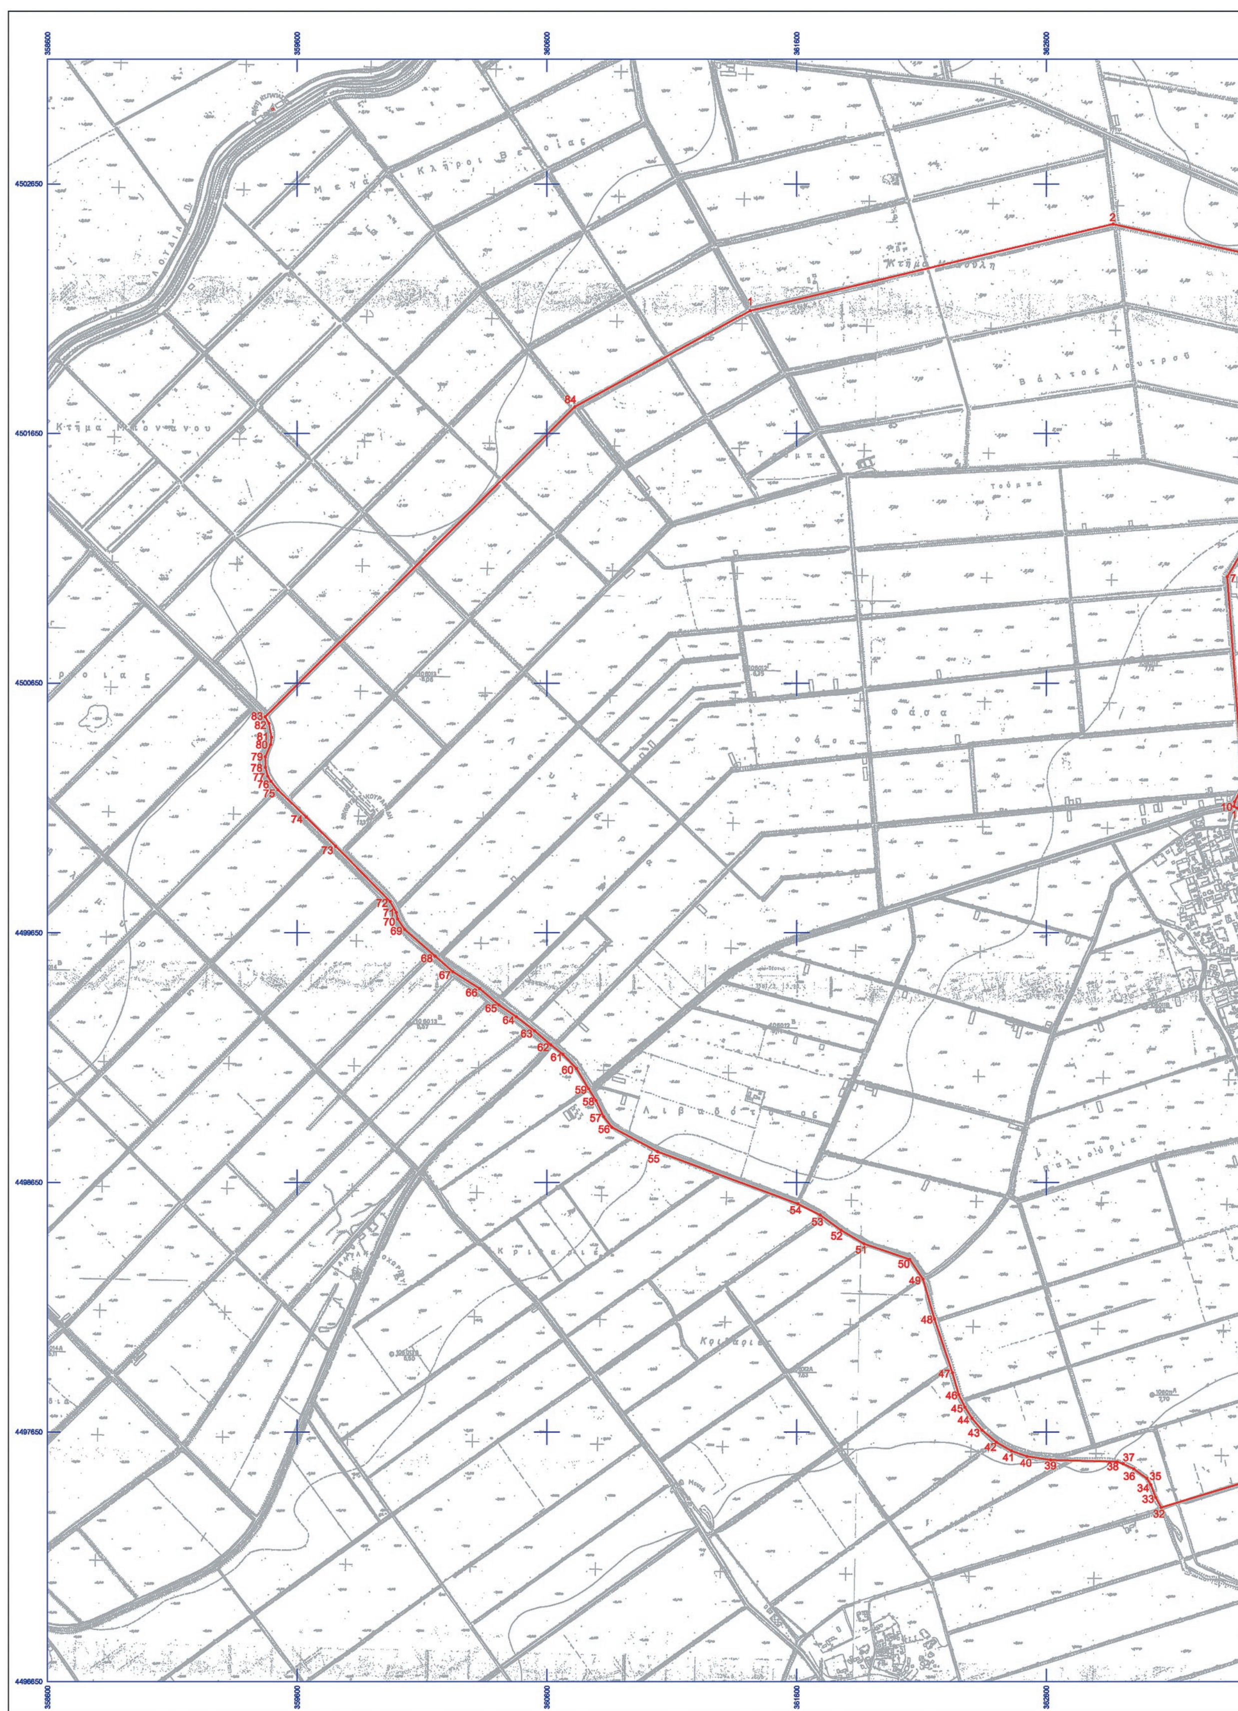

ΕΘΝΙΚΟ ΤΥΠΟΓΡΑΦΕΙΟ
Για τεχνικούς λόγους στο σχεδιάγραμμα, από το ηλεκτρονικό αρχείο, έγινε σμίκρυνση κατά ποσοστό 33%

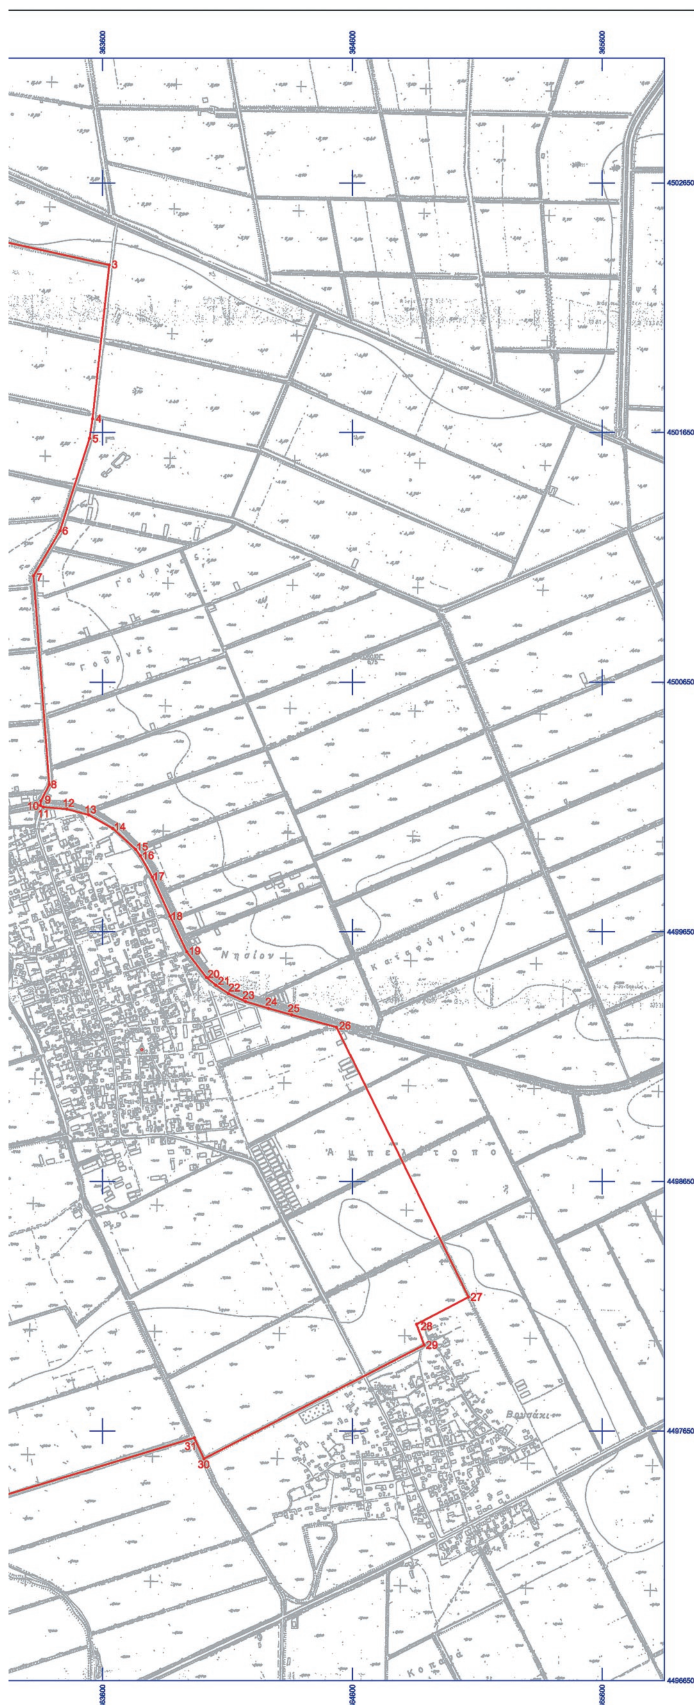

ΥΠΟΥΡΓΕΙΟ ΠΟΛΙΤΙΣΜΟΥ & ΑΘΛΗΤΙΣΜΟΥ

ΔΙΕΥΘΥΝΣΗ ΑΝΑΣΤΗΛΩΣΗΣ ΑΡΧΑΙΩΝ ΜΝΗΜΕΙΩΝ

ΤΜΗΜΑ ΤΟΠΟΓΡΑΦΗΣΕΩΝ, ΦΩΤΟΓΡΑΜΜΕΤΡΙΑΣ & ΚΤΗΜΑΤΟΛΟΓΙΟΥ

ΜΕΛΕΤΗ:
ΟΡΙΟΘΕΤΗΣΗ ΤΟΥ ΑΡΧΑΙΟΛΟΓΙΚΟΥ ΧΩΡΟΥ ΝΗΣΙΟΥ, ΔΗΜΟΥΑΛΕΞΑΝΔΡΕΙΑΣ, Π.Ε. ΗΜΑΘΙΑΣ, ΠΕΡΙΦΕΡΕΙΑΣ ΚΕΝΤΡΙΚΗΣ ΜΑΚΕΔΟΝΙΑΣ

ΣΧΕΔΙΟ:
ΤΟΠΟΓΡΑΦΙΚΟ ΔΙΑΓΡΑΜΜΑ

ΕΛΕΓΧΟΣ - ΣΧΕΔΙΑΣΗ:	ΥΠΟΓΡΑΦΗ	ΚΛΙΜΑΚΑ
ΣΟΦΙΑ ΚΑΡΑΚΑΣΗ - ΚΑΡΑΚΑΣΙΔΗ ΤΟΠΟΓΡΑΦΟΣ ΜΗΧΑΝΙΚΟΣ ΤΕ		**1:10000**
		ΗΜΕΡ/ΝΙΑ
		ΑΠΡΙΛΙΟΣ 2017

ΥΠΟΜΝΗΜΑ

ΟΡΙΟ ΑΡΧΑΙΟΛΟΓΙΚΟΥ ΧΩΡΟΥ

ΑΠΟΣΠΑΣΜΑ Φ.Χ. Γ.Υ.Σ.: 3381/3, 3381/4, 3381/5, 3381/6, 3381/7, 3381/8 ΑΛΕΞΑΝΔΡΕΙΑ

Ελληνικό Γεωδαιτικό Σύστημα Αναφοράς 1987 (Ε.Γ.Σ.Α. '87)

Ελλειψοειδές αναφοράς GRS 80 (α = 6 378 137 μ, 1/f = 298.257222101)

Προβολή : Εγκάρσια Μερκατορική

Κεντρικός Μεσημβρινός λο = 24° 00' 00" με Κο = 0.999600

Τετμημένη Κεντρικού Μεσημβρινού : +500 000.00 μ

Γεωγραφικό Πλάτος Αναφοράς : 0° 00' 00"

ΘΕΩΡΗΣΗ ΠΡΟΪΣΤΑΜΕΝΟΥ

Ο ΠΡΟΪΣΤΑΜΕΝΟΣ ΤΟΥ ΤΜΗΜΑΤΟΣ ΤΟΠΟΓΡΑΦΗΣΕΩΝ, ΦΩΤΟΓΡΑΜΜΕΤΡΙΑΣ & ΚΤΗΜΑΤΟΛΟΓΙΟΥ

ΘΕΟΔΩΡΟΣ Γ. ΧΑΤΖΗΘΕΟΔΩΡΟΥ
ΤΟΠΟΓΡΑΦΟΣ ΜΗΧΑΝΙΚΟΣ ΠΕ

ΟΡΙΟΘΕΤΗΣΗ ΤΟΥ ΑΡΧΑΙΟΛΟΓΙΚΟΥ ΧΩΡΟΥ ΝΗΣΙΟΥ, ΔΗΜΟΥ ΑΛΕΞΑΝΔΡΕΙΑΣ, ΝΟΜΟΥ ΗΜΑΘΙΑΣ, ΠΕΡΙΦΕΡΕΙΑΣ ΚΕΝΤΡΙΚΗΣ ΜΑΚΕΔΟΝΙΑΣ				
ΕΦΟΡΕΙΑ ΑΡΧΑΙΟΤΗΤΩΝ ΚΑΡΔΙΤΣΑΣ				
ΠΙΝΑΚΑΣ ΣΥΝΤΕΤΑΓΜΕΝΩΝ				
ΣΗΜΕΙΟ	ΔΙΑΓΡΑΜΜΑ 1:5000	Φ.Χ. 1:50000	ΣΥΝ/ΝΗ Χ [ΕΓΣΑ '87]	ΣΥΝ/ΝΗ Υ [ΕΓΣΑ '87]
1	3381/3	ΑΛΕΞΑΝΔΡΕΙΑ	361414.08	4502141.71
2	3381/4	ΑΛΕΞΑΝΔΡΕΙΑ	362867.83	4502488.18
3	3381/4	ΑΛΕΞΑΝΔΡΕΙΑ	363627.01	4502320.72
4	3381/4	ΑΛΕΞΑΝΔΡΕΙΑ	363560.06	4501704.71
5	3381/4	ΑΛΕΞΑΝΔΡΕΙΑ	363548.66	4501626.20
6	3381/4	ΑΛΕΞΑΝΔΡΕΙΑ	363429.77	4501256.20
7	3381/4	ΑΛΕΞΑΝΔΡΕΙΑ	363323.66	4501075.81
8	3381/6	ΑΛΕΞΑΝΔΡΕΙΑ	363386.83	4500239.39
9	3381/6	ΑΛΕΞΑΝΔΡΕΙΑ	363353.85	4500174.84
10	3381/6	ΑΛΕΞΑΝΔΡΕΙΑ	363351.31	4500156.35
11	3381/6	ΑΛΕΞΑΝΔΡΕΙΑ	363363.82	4500149.07
12	3381/6	ΑΛΕΞΑΝΔΡΕΙΑ	363456.73	4500141.60
13	3381/6	ΑΛΕΞΑΝΔΡΕΙΑ	363545.44	4500117.81
14	3381/6	ΑΛΕΞΑΝΔΡΕΙΑ	363641.15	4500063.70
15	3381/6	ΑΛΕΞΑΝΔΡΕΙΑ	363732.73	4499979.98
16	3381/6	ΑΛΕΞΑΝΔΡΕΙΑ	363751.87	4499954.32
17	3381/6	ΑΛΕΞΑΝΔΡΕΙΑ	363799.56	4499869.19
18	3381/6	ΑΛΕΞΑΝΔΡΕΙΑ	363870.53	4499712.44
19	3381/6	ΑΛΕΞΑΝΔΡΕΙΑ	363937.84	4499569.83
20	3381/6	ΑΛΕΞΑΝΔΡΕΙΑ	364015.41	4499467.92
21	3381/6	ΑΛΕΞΑΝΔΡΕΙΑ	364053.70	4499436.20
22	3381/6	ΑΛΕΞΑΝΔΡΕΙΑ	364105.05	4499402.14
23	3381/6	ΑΛΕΞΑΝΔΡΕΙΑ	364173.22	4499370.89
24	3381/6	ΑΛΕΞΑΝΔΡΕΙΑ	364264.73	4499343.36
25	3381/6	ΑΛΕΞΑΝΔΡΕΙΑ	364357.50	4499317.43
26	3381/6	ΑΛΕΞΑΝΔΡΕΙΑ	364537.13	4499267.61
27	3381/6	ΑΛΕΞΑΝΔΡΕΙΑ	365064.64	4498186.85
28	3381/8	ΑΛΕΞΑΝΔΡΕΙΑ	364856.80	4498078.12
29	3381/8	ΑΛΕΞΑΝΔΡΕΙΑ	364886.65	4497995.08
30	3381/8	ΑΛΕΞΑΝΔΡΕΙΑ	364006.43	4497539.11
31	3381/8	ΑΛΕΞΑΝΔΡΕΙΑ	363967.56	4497623.09
32	3381/8	ΑΛΕΞΑΝΔΡΕΙΑ	363059.15	4497347.59
33	3381/8	ΑΛΕΞΑΝΔΡΕΙΑ	363037.07	4497388.46
34	3381/8	ΑΛΕΞΑΝΔΡΕΙΑ	363017.75	4497439.34
35	3381/8	ΑΛΕΞΑΝΔΡΕΙΑ	363001.77	4497464.60
36	3381/8	ΑΛΕΞΑΝΔΡΕΙΑ	362950.86	4497503.23
37	3381/8	ΑΛΕΞΑΝΔΡΕΙΑ	362907.76	4497523.29
38	3381/8	ΑΛΕΞΑΝΔΡΕΙΑ	362884.04	4497531.31
39	3381/8	ΑΛΕΞΑΝΔΡΕΙΑ	362617.63	4497538.51
40	3381/8	ΑΛΕΞΑΝΔΡΕΙΑ	362522.83	4497552.80
41	3381/8	ΑΛΕΞΑΝΔΡΕΙΑ	362460.16	4497575.11

42	3381/8	ΑΛΕΞΑΝΔΡΕΙΑ	362400.43	4497609.50
43	3381/8	ΑΛΕΞΑΝΔΡΕΙΑ	362342.58	4497658.25
44	3381/8	ΑΛΕΞΑΝΔΡΕΙΑ	362302.51	4497705.49
45	3381/8	ΑΛΕΞΑΝΔΡΕΙΑ	362273.77	4497749.70
46	3381/8	ΑΛΕΞΑΝΔΡΕΙΑ	362249.84	4497800.24
47	3381/8	ΑΛΕΞΑΝΔΡΕΙΑ	362223.94	4497888.18
48	3381/8	ΑΛΕΞΑΝΔΡΕΙΑ	362152.52	4498102.71
49	3381/6	ΑΛΕΞΑΝΔΡΕΙΑ	362106.09	4498262.70
50	3381/6	ΑΛΕΞΑΝΔΡΕΙΑ	362053.21	4498341.70
51	3381/6	ΑΛΕΞΑΝΔΡΕΙΑ	361869.59	4498404.68
52	3381/5	ΑΛΕΞΑΝΔΡΕΙΑ	361777.86	4498458.67
53	3381/5	ΑΛΕΞΑΝΔΡΕΙΑ	361693.77	4498519.88
54	3381/5	ΑΛΕΞΑΝΔΡΕΙΑ	361604.25	4498564.81
55	3381/5	ΑΛΕΞΑΝΔΡΕΙΑ	361043.92	4498773.33
56	3381/5	ΑΛΕΞΑΝΔΡΕΙΑ	360861.03	4498871.22
57	3381/5	ΑΛΕΞΑΝΔΡΕΙΑ	360827.82	4498913.45
58	3381/5	ΑΛΕΞΑΝΔΡΕΙΑ	360796.58	4498978.20
59	3381/5	ΑΛΕΞΑΝΔΡΕΙΑ	360767.71	4499024.59
60	3381/5	ΑΛΕΞΑΝΔΡΕΙΑ	360718.28	4499106.81
61	3381/5	ΑΛΕΞΑΝΔΡΕΙΑ	360665.02	4499163.00
62	3381/5	ΑΛΕΞΑΝΔΡΕΙΑ	360615.92	4499201.36
63	3381/5	ΑΛΕΞΑΝΔΡΕΙΑ	360550.40	4499257.72
64	3381/5	ΑΛΕΞΑΝΔΡΕΙΑ	360477.49	4499313.91
65	3381/5	ΑΛΕΞΑΝΔΡΕΙΑ	360408.05	4499361.06
66	3381/5	ΑΛΕΞΑΝΔΡΕΙΑ	360330.68	4499426.18
67	3381/5	ΑΛΕΞΑΝΔΡΕΙΑ	360223.21	4499494.11
68	3381/5	ΑΛΕΞΑΝΔΡΕΙΑ	360152.34	4499556.35
69	3381/5	ΑΛΕΞΑΝΔΡΕΙΑ	360030.54	4499663.14
70	3381/5	ΑΛΕΞΑΝΔΡΕΙΑ	360002.85	4499705.23
71	3381/5	ΑΛΕΞΑΝΔΡΕΙΑ	359996.61	4499731.40
72	3381/5	ΑΛΕΞΑΝΔΡΕΙΑ	359972.20	4499774.81
73	3381/5	ΑΛΕΞΑΝΔΡΕΙΑ	359754.89	4499996.33
74	3381/5	ΑΛΕΞΑΝΔΡΕΙΑ	359637.27	4500113.33
75	3381/5	ΑΛΕΞΑΝΔΡΕΙΑ	359522.90	4500223.09
76	3381/5	ΑΛΕΞΑΝΔΡΕΙΑ	359496.41	4500256.69
77	3381/5	ΑΛΕΞΑΝΔΡΕΙΑ	359482.73	4500278.09
78	3381/5	ΑΛΕΞΑΝΔΡΕΙΑ	359473.80	4500312.29
79	3381/5	ΑΛΕΞΑΝΔΡΕΙΑ	359473.20	4500354.81
80	3381/5	ΑΛΕΞΑΝΔΡΕΙΑ	359494.63	4500403.08
81	3381/5	ΑΛΕΞΑΝΔΡΕΙΑ	359498.20	4500432.22
82	3381/5	ΑΛΕΞΑΝΔΡΕΙΑ	359487.78	4500488.51
83	3381/5	ΑΛΕΞΑΝΔΡΕΙΑ	359472.18	4500515.30
84	3381/3	ΑΛΕΞΑΝΔΡΕΙΑ	360711.55	4501756.23
1	3381/3	ΑΛΕΞΑΝΔΡΕΙΑ	361414.08	4502141.71

ΠΑΡΑΤΗΡΗΣΗ: Οι συντεταγμένες προσδιορίστηκαν από διαγράμματα κλίμακας 1:5000 και φέρουν την αντίστοιχη ακρίβεια.

Αριθμ. 42643 (2)

Ανάκληση της 187244/22.11.2016 απόφασης του Γενικού Γραμματέα Αποκεντρωμένης Διοίκησης Πελοποννήσου, Δυτικής Ελλάδας και Ιονίου η οποία αφορούσε την αναγνώριση τμήματος οδού εκτός σχεδίου, ως προϋφιστάμενης του έτους 1923.

Ο ΣΥΝΤΟΝΙΣΤΗΣ ΑΠΟΚΕΝΤΡΩΜΕΝΗΣ ΔΙΟΙΚΗΣΗΣ ΠΕΛΟΠΟΝΝΗΣΟΥ, ΔΥΤΙΚΗΣ ΕΛΛΑΔΑΣ ΚΑΙ ΙΟΝΙΟΥ

Έχοντας υπόψη:

1. Τις διατάξεις του ν. 3852/2010 «Νέα Αρχιτεκτονική της Αυτοδιοίκησης και της Αποκεντρωμένης Διοίκησης-Πρόγραμμα Καλλικράτης», όπως τροποποιήθηκε και ισχύει και ειδικότερα των άρθ. 280 και 283, (ΦΕΚ 87/Α΄).

2. Τις διατάξεις του π.δ. 139/2010 «Οργανισμός της Αποκεντρωμένης Διοίκησης Πελοποννήσου, Δυτικής Ελλάδας και Ιονίου», (ΦΕΚ 232/Α΄).

3. Τις διατάξεις του ν. 2503/1997 «Διοίκηση, οργάνωση της Περιφέρειας, ρύθμιση θεμάτων για την τοπική αυτοδιοίκηση και άλλες διατάξεις», (ΦΕΚ 107/Α΄).

4. Τις διατάξεις του ν. 2647/22-10-1998 «Μεταβίβαση αρμοδιοτήτων στις Περιφέρειες και την Αυτοδιοίκηση και άλλες διατάξεις», (ΦΕΚ 237/Α΄).

5. Τις διατάξεις του ν. 4325/2015 «Εκδημοκρατισμός της Διοίκησης-Καταπολέμηση Γραφειοκρατίας και Ηλεκτρονική Διακυβέρνηση. Αποκατάσταση αδικιών και άλλες διατάξεις» και συγκεκριμένα το άρθ. 28 παρ. 1 (ΦΕΚ 47/Α΄).

6. Τη με αριθ. 15870/15.05.2017 απόφαση του Υπουργού Εσωτερικών περί διορισμού του Νικολάου Παπαθεοδώρου του Αγγελάκη ως Συντονιστή της Αποκεντρωμένης Διοίκησης Πελοποννήσου, Δυτικής Ελλάδας και Ιονίου, (ΦΕΚ τ.Υ.Ο.Δ.Δ. 250/26.05.2017).

7. Τις διατάξεις του α.ν. 261/1968 «Περί χρόνου ανακλήσεως παράνομων Διοικητικών Πράξεων», (ΦΕΚ 12 Α΄).

8. Τις διατάξεις του ν.δ. 17-7-1923 «Περί σχεδίων πόλεων κ.λπ.», άρθ. 20, (ΦΕΚ 228/Α΄).

9. Τις διατάξεις του π.δ. 24-5-1985 «Τροποποίηση των όρων και περιορισμών δόμησης των γηπέδων των κειμένων εκτός των ρυμοτομικών σχεδίων των πόλεων…» και ειδικότερα του άρθρου 1 παρ 1α, (ΦΕΚ 270/Δ΄).

10. Τις διατάξεις του ν. 3212/2003 «Άδεια δόμησης, πολεοδομικές και άλλες διατάξεις …» και ειδικότερα των άρθ. 10 και 23, (ΦΕΚ 308/Α΄).

11. Τις διατάξεις του ν. 3937/2011 «Διατήρηση της βιοποικιλότητας και άλλες διατάξεις» και ειδικότερα της παρ. 15 του άρθρου 20, (ΦΕΚ 60/Α΄).

12. Τα οριζόμενα στην Εγκ.5/29-1-2004 της Δ.Ο.Κ.Κ.

13. Το με αριθμ. πρωτ. 1256/1-3-2005 έγγραφο του ΥΠΕΧΩΔΕ.

14. Το με αριθμ. πρωτ. 49045/20-12-2005 έγγραφο του ΥΠΕΧΩΔΕ.

15. Τα οριζόμενα στην Εγκ. 27610/6/21.06.2011 του Υ.Π.Ε.Κ.Α. «Νέα Αρχιτεκτονική της Αυτοδιοίκησης και της Αποκεντρωμένης Διοίκησης – Πρόγραμμα Καλλικράτης, ΦΕΚ 87/Α΄/07.06.2010 – Θέματα Πολεοδομικού Ενδιαφέροντος» και ειδικότερα στην παρ. Β.3.

16. Τις διατάξεις του ν. 4495/2017 (ΦΕΚ 167/Α΄/03.11.2017), «Έλεγχος και Προστασία του Δομημένου Περιβάλλοντος και άλλες διατάξεις».

17. Το με αριθ. πρωτ. 842/6941/2015/05.06.2015 έγγραφο της Υπηρεσίας Δόμησης Δήμου Ξυλοκάστρου-Ευρωστίνης, με φάκελο δικαιολογητικών συνημμένα, το οποίο αφορούσε αίτημα του ιδίου Δήμου για την αναγνώριση ως προϋφιστάμενης του 1923 αγροτικής οδού στη θέση «Κυλίστρα» ή «Λούζι» της Τ.Κ. Ελληνικού της Δ.Ε. Ευρωστίνης του Δήμου Ξυλοκάστρου-Ευρωστίνης, Π.Ε. Κορινθίας και αποτυπώνεται στο από τον Μάιο του 2015 και σε κλ. 1:250 διάγραμμα του πολιτικού μηχανικού Λάμπρου Κων/νου.

18. Τη με αριθ. πρωτ. 40526/1214/30.06.2016 Εισήγηση της ΔΙ.ΠΕ.ΧΩ.ΣΧ.ΠΕ./Α.Δ.ΠΕΛ.Δ.Ε.και Ι. προς το ΣΥ.ΠΟ.Θ.Α. Π.Ε. Κορινθίας.

19. Τη Γνωμοδότηση με αριθ. 15/2016 του πρακτικού της από 20.09.2016 συνεδρίασης του ΣΥ.ΠΟ.Θ.Α. Π.Ε. Κορινθίας.

20. Τη με αριθ. πρωτ. 187244/22.11.2016 απόφαση του Γ.Γ.Α.Δ. Πελοποννήσου, Δυτικής Ελλάδας και Ιονίου, με θέμα την αναγνώριση ως προϋφιστάμενης του 1923 τμήματος αγροτικής οδού στη θέση «Κυλίστρα» ή «Λούζι» της Τ.Κ. Ελληνικού της Δ.Ε. Ευρωστίνης του Δήμου Ξυλοκάστρου-Ευρωστίνης, Π.Ε. Κορινθίας και το από τον Νοέμβριο του 2016 και σε κλ. 1:500 διάγραμμα του πολιτικού μηχανικού Λάμπρου Κων/νου το οποίο συνοδεύει την απόφαση αυτή και αποτελεί αναπόσπαστο τμήμα της.

21. Το ΦΕΚ 289/Α.Α.Π./30.12.2016, στο οποίο δημοσιεύθηκε η με αριθ. πρωτ. 187244/22.11.2016 απόφαση του Γ.Γ.Α.Δ. Πελοποννήσου, Δυτικής Ελλάδας και Ιονίου.

22. Τη με αριθ. πρωτ. ΔΙ.ΠΕ.ΧΩ.ΣΧ.ΠΕ. 171765/26.07.2017 αίτηση του μελετητή Λάμπρου Κων/νου, με νέο τοπογραφικό διάγραμμα συνημμένα, με θέμα τη διόρθωση σφάλματος ως προς τις συντεταγμένες αρχής και τέλους (σημείων Α και Β) της οδού, όπως αναφέρονται στη με αριθ. πρωτ. 187244/22.11.2016 απόφαση του Γ.Γ.Α.Δ. Πελοποννήσου, Δυτικής Ελλάδας και Ιονίου και στο διάγραμμα που τη συνοδεύει.

23. Το με αριθ. πρωτ. οικ. 1245/13017/2017/29.08.2017 έγγραφο της Υπηρεσίας Δόμησης Δήμου Ξυλοκάστρου-Ευρωστίνης, στο οποίο διαπιστώνεται το σφάλμα στις συντεταγμένες των σημείων της οδού όπως αναφέρονται στη με αριθ. πρωτ. 187244/22.11.2016 απόφαση του Γ.Γ.Α.Δ. Πελοποννήσου, Δυτικής Ελλάδας και Ιονίου και ταυτόχρονα, κατόπιν εξέτασης καταγγελιών κατοίκων της περιοχής, σύγκρισης διαγραμμάτων, και αυτοψίας που πραγματοποιήθηκε, η ίδια Υπηρεσία διαφοροποιείται και ως προς τη θέση της οδού σε σχέση με φυσικά ορόσημα και όρια όμορων ιδιοκτησιών, ουσιαστικά με την αποτύπωση που είχε εγκρίνει και συνόδευε το με αριθ. πρωτ. 842/6941/2015/05.06.2015 έγγραφό της.

24. Το με αριθ. πρωτ. 176/1651/2018/16.02.2018 έγγραφο της Υπηρεσίας Δόμησης Δήμου Ξυλοκάστρου-Ευρωστίνης, με το οποίο διαβιβάσθηκε το από τον Δεκέμβριο του 2017 και σε κλ. 1:250 νέο, θεωρημένο τοπογραφικό διάγραμμα του πολιτικού μηχανικού Λάμπρου Κων/νου, με το οποίο συμφωνούν και οι παρόδιοι

ιδιοκτήτες, στο οποίο όμως η αποτύπωση της οδού διαφέρει και ως προς το σχήμα και ως προς τη θέση με την αποτύπωση που συνόδευε το αρχικό αίτημα του Δήμου (842/6941/2015/05.06.2015 έγγραφο της Υπηρεσίας Δόμησης Δήμου Ξυλοκάστρου-Ευρωστίνης), αλλά και το διάγραμμα που συνοδεύει τη με αριθ. πρωτ. 187244/22.11.2016 απόφαση του Γ.Γ.Α.Δ. Πελοποννήσου, Δυτικής Ελλάδας και Ιονίου.

Κατόπιν των ανωτέρω, λόγω του σφάλματος στην αναφορά των συντεταγμένων, αλλά και της διαφοροποίησης στην αποτύπωση της οδού, όπως εγκρίθηκε εκ νέου από την Υπηρεσία Δόμησης του Δήμου Ξυλοκάστρου-Ευρωστίνης, με το από τον Δεκέμβριο του 2017 και σε κλ. 1: 250 νέο, θεωρημένο τοπογραφικό διάγραμμα του πολιτικού μηχανικού Λάμπρου Κων/νου,αποφασίζουμε:

Την ανάκληση της με αριθ. πρωτ. 187244/22.11.2016 απόφασης του Γ.Γ.Α.Δ. Πελοποννήσου, Δυτικής Ελλάδας και Ιονίου, με την οποία αναγνωρίσθηκε ως προϋφιστάμενο του έτους 1923, τμήμα της αγροτικής οδού, κειμένης στη θέση «Κυλίστρα ή Λούζι», της Τοπικής Κοινότητας Ελληνικού της Δημοτικής Ενότητας Ευρωστίνης του Δήμου Ξυλοκάστρου-Ευρωστίνης. Την απόφαση αυτή συνόδευε το από τον Νοέμβριο του 2016, σε κλ. 1:500, διάγραμμα του πολιτικού μηχανικού Λάμπρου Κων/νου και αποτελούσε αναπόσπαστο τμήμα της.

Από τις κανονιστικές διατάξεις αυτής της απόφασης δεν προκαλείται δαπάνη σε βάρος του κρατικού προϋπολογισμού και του προϋπολογισμού του οικείου Ο.Τ.Α.

Η ισχύς της παρούσας αρχίζει από τη δημοσίευσή της στην Εφημερίδα της Κυβερνήσεως.

Η απόφαση αυτή να δημοσιευθεί στην Εφημερίδα της Κυβερνήσεως.

Τρίπολη, 6 Σεπτεμβρίου 2018

Ο Συντονιστής Αποκεντρωμένης Διοίκησης

ΝΙΚΟΛΑΟΣ ΠΑΠΑΘΕΟΔΩΡΟΥ

ΕΘΝΙΚΟ ΤΥΠΟΓΡΑΦΕΙΟ

Καποδιστρίου 34, Τ.Κ. 104 32, Αθήνα
Τηλ. Κέντρο 210 5279000
Κείμενα προς δημοσίευση: **webmaster.et@et.gr**

15002432210180008